










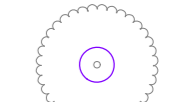

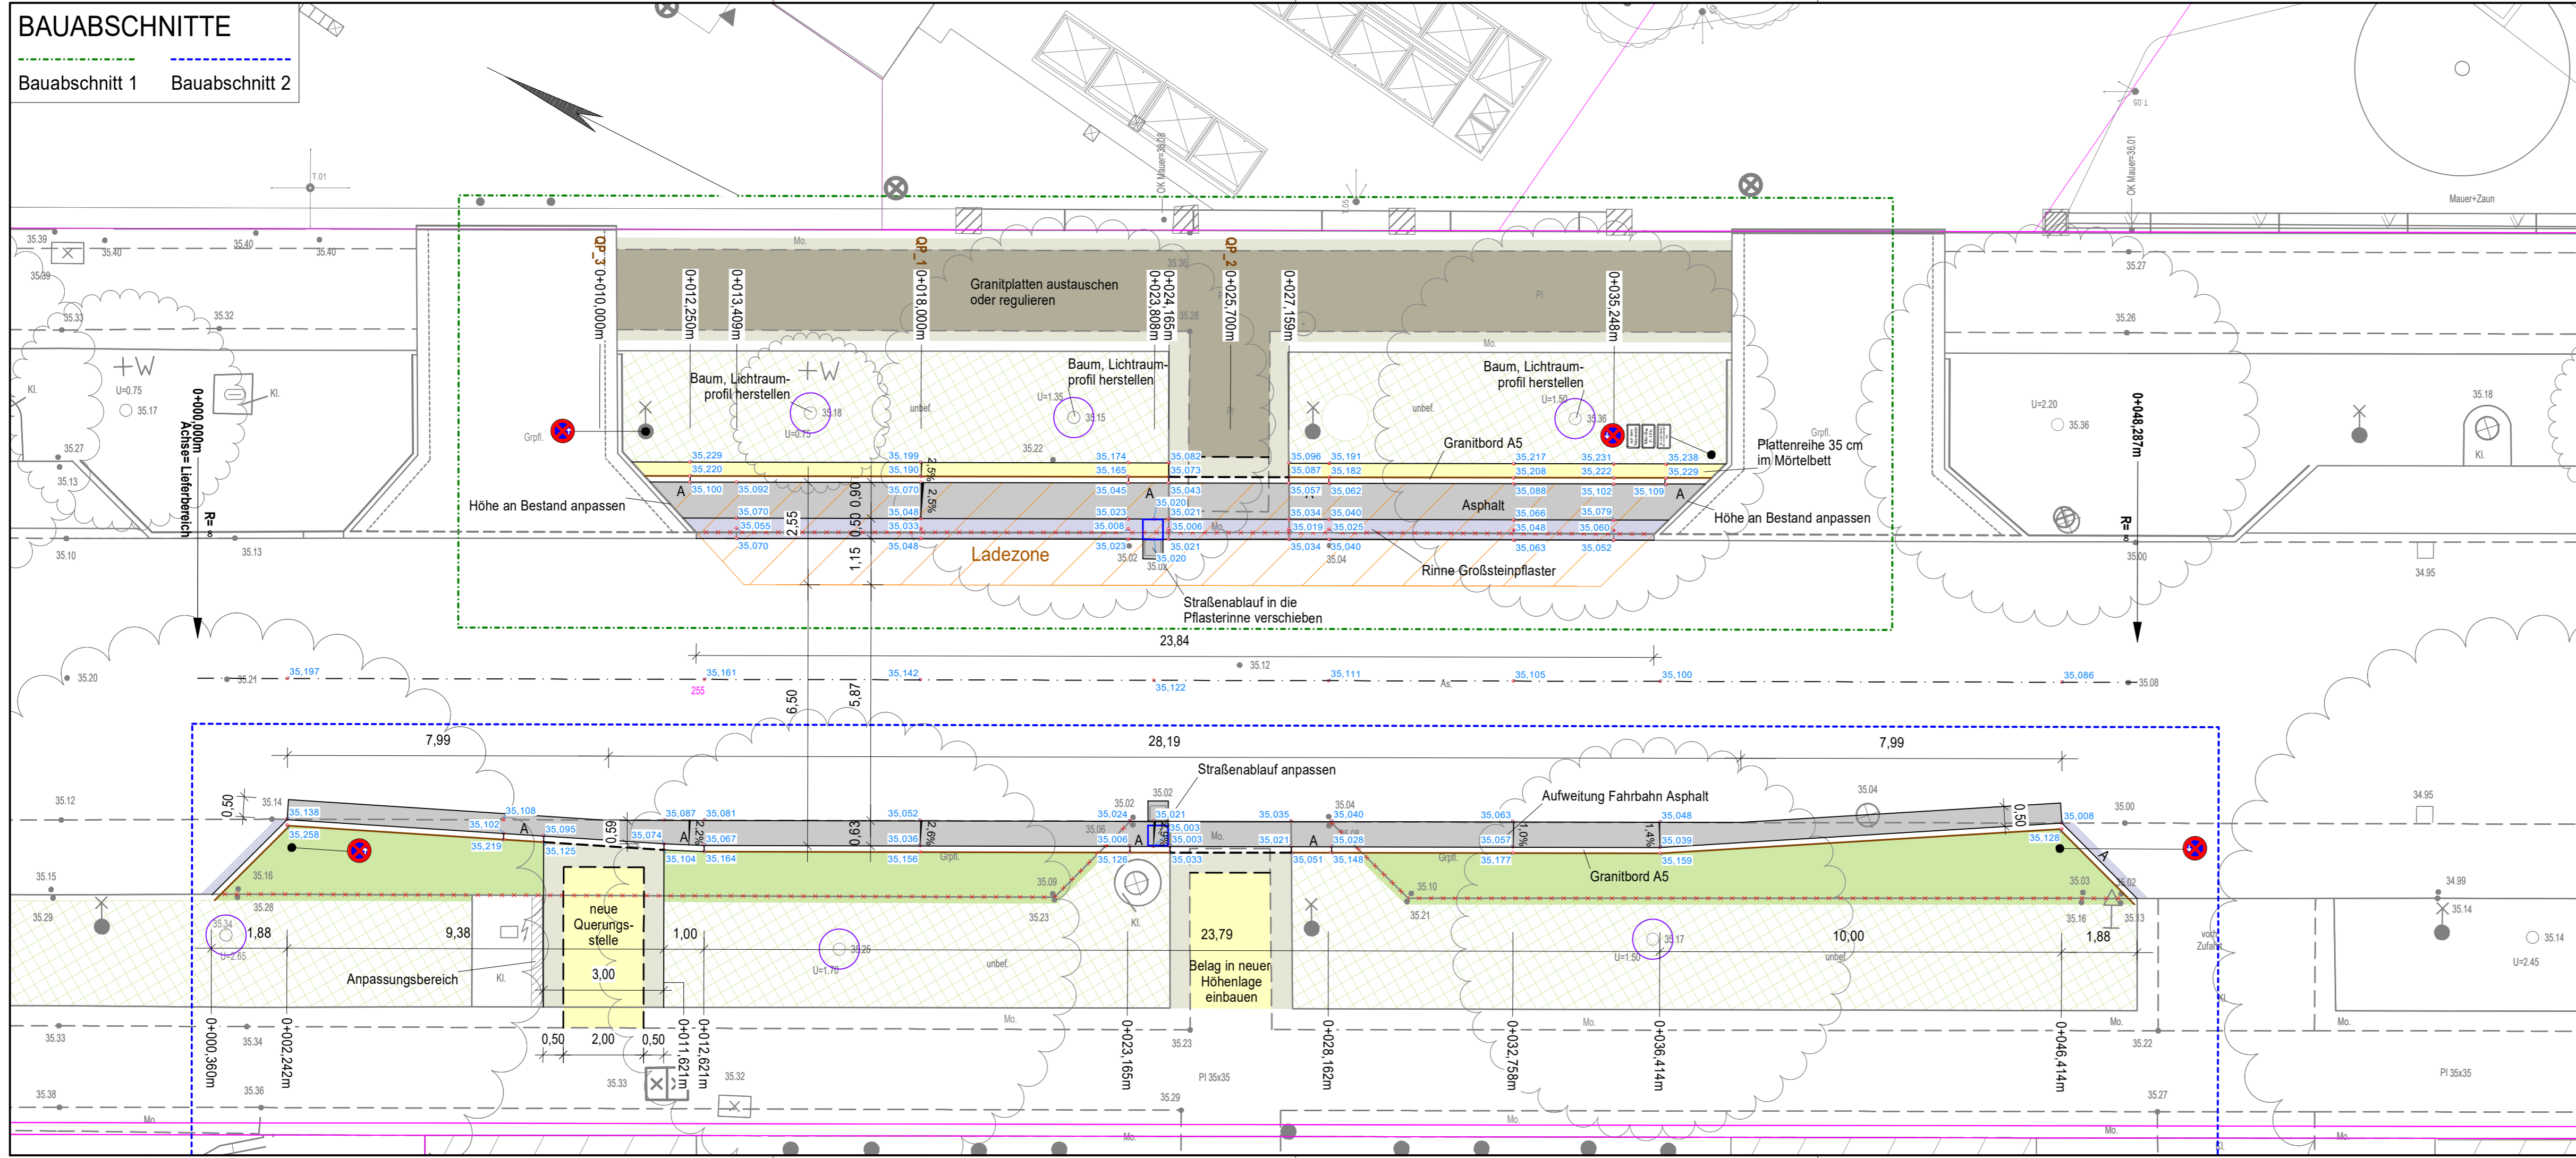


BAUABSCHNITTE

Bauabschnitt 1 Bauabschnitt 2

ZEICHENERKLÄRUNG STRASSENPLANUNG

-  Fahrbahn Asphalt
-  Großpflaster Granit
-  Granitplatten
-  Mosaikpflaster
-  Betonplatten 35x35
-  Grünfläche Planung/ Bestand
-  Bord Aufritt 12 cm
-  Bord Aufritt 3 cm
-  Tiefbord
-  Rückbau Bord
-  Flurstücksgrenze
-  Baum Bestand mit Baumschutz
-  Deckenhöhe



Nr.	Art der Änderung	Datum

Bauherr: **GROTH GRUPPE**
Groth u-invest Neunte GmbH & Co. Lehrter Straße KG
 Kurfürstendamm 63 | 10707 Berlin
 Tel.: (030) 880 94-0 | Fax: (030) 881 94-222
 Mail: info@grothgruppe.de

Ausführungsplanung

Planner: **PST GmbH**
 Eisenbahnstraße 26
 14542 Werder (Havel)
 Tel.: 03 32 7 57 44 2 - 0
 Fax: 03 32 7 57 44 2 - 10
 Mail: ing@pst-gmbh.de

Unterlage: 7
 Blatt Nr.: 1
 Lagebezug: Soldner
 Höhenbezug: NHN

Projekt: **Lehrter Straße in Berlin Erschließung Ladezone SB-Markt**

Datum	Name
08/2022	Fahle
08/2022	Schulz

bearbeitet
 geprüft
 Maßstab: 1 : 100
 Lageplan

Plangrundlage:

Blattgröße: 297 mm x 850 mm
 C:\temp\Lehrter Str\LP_Lehrter_Strasse_AP_X.gvg
 16.03.2022 11:40:22